



Nom du réservataire :

Visa du réservataire :

Date :

Visa réservant :


**4 Pièces  
Appartement n° 01-1  
Niveau 01**

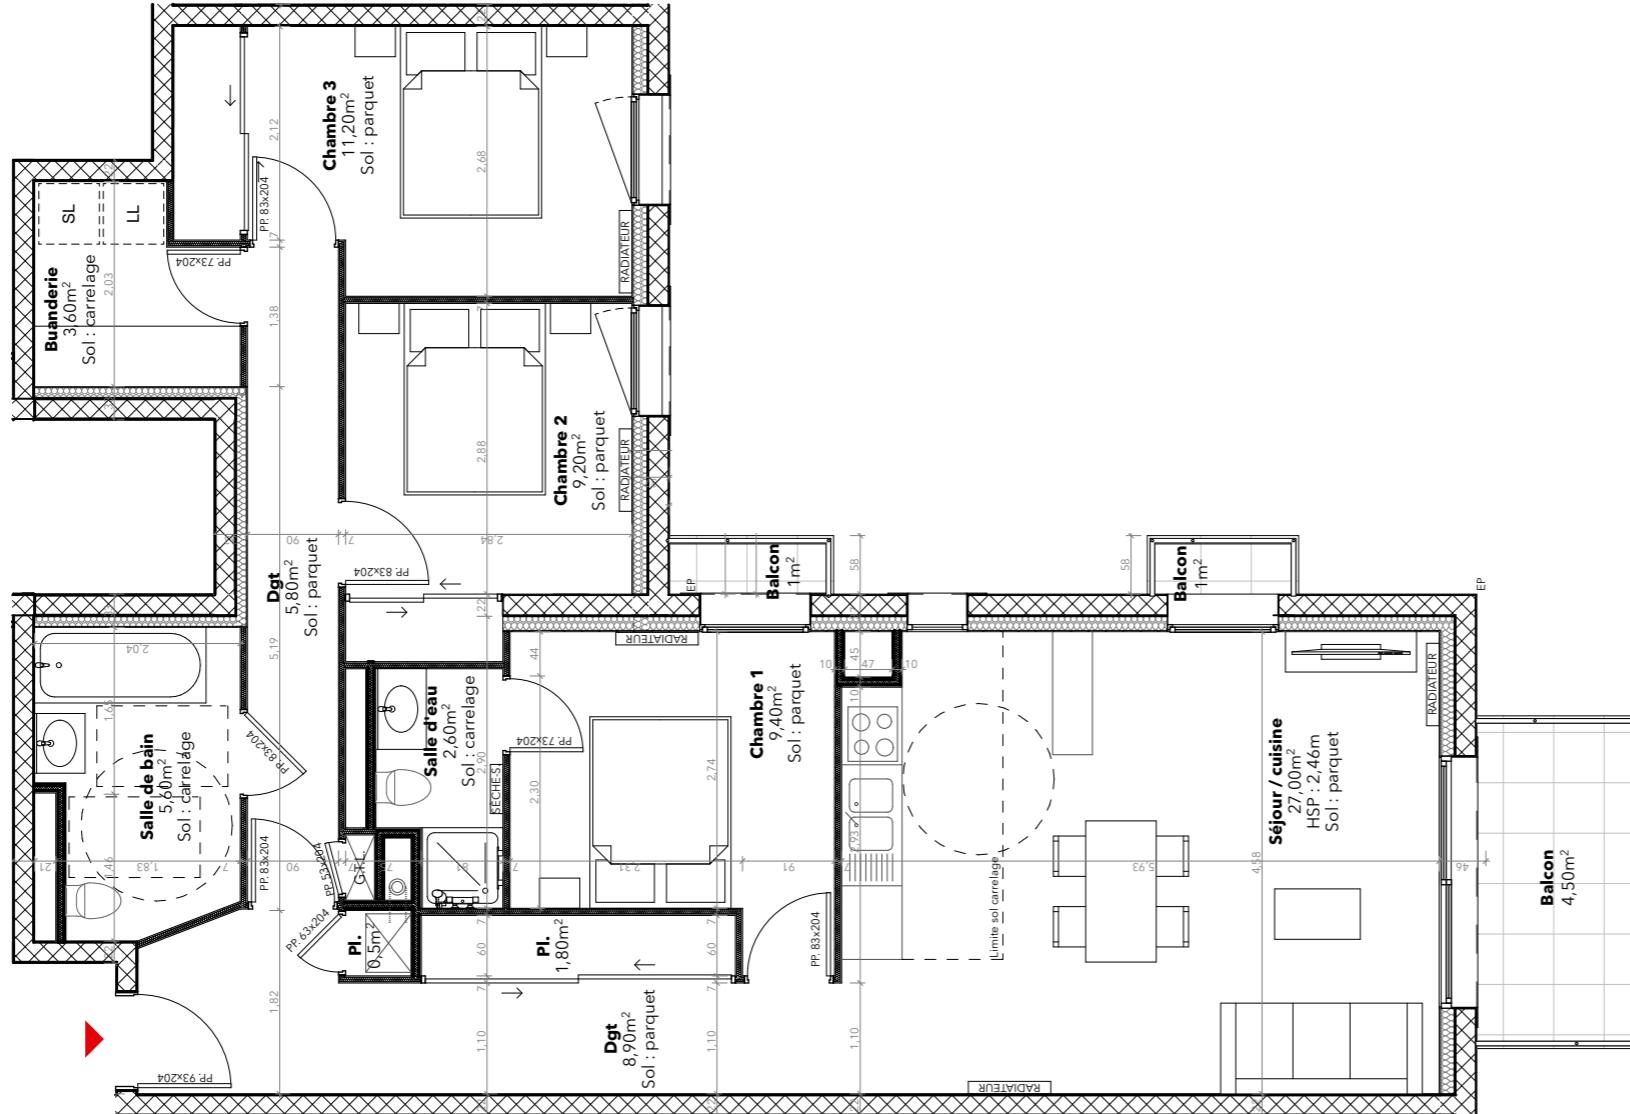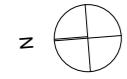

Espace d'usage  
0,80m x 1,30m

Espace de rotation  
1,50m de diamètre

Echelle

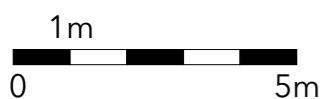

Ce plan est établi à titre provisoire, sur la base des plans du permis de construire. Des modifications sont susceptibles d'être apportées à ce plan en fonction des nécessités techniques de la réalisation, tant en ce qui concerne les dimensions libres que l'équipement. Les surfaces et les hauteurs sous plafonds indiquées sont approximatives. Les surfaces et les côtes indiquées (dimensions ou altimétries) sont soumises aux tolérances réglementaires. Les soffites, faux plafonds et gaines sont susceptibles d'évoluer en situation, en nombre et en dimension. Des modifications mineures ou des aménagements nécessaires pour des raisons techniques ou administratives pourront être reportées sur les plans. La surface habitable comprend les placards, les WC et la salle de bain. Les cercles en pointillés signalent le respect des normes pour les personnes à mobilité réduite.

**BENODET**

Corniche de la Plage  
29950 BENODET



**SVM**  
PROMOTION  
IMMOBILIÈRE

4 Pièces

SURFACES HABITABLES

Dégagement	8,90+5,80m <sup>2</sup>
Séjour / cuisine	27,00m <sup>2</sup>
Buanderie	3,60m <sup>2</sup>
Chambre 1	9,40m <sup>2</sup>
Salle d'eau	2,60m <sup>2</sup>
Chambre 2	9,20m <sup>2</sup>
Chambre 3	11,20m <sup>2</sup>
Salle de bain	5,60m <sup>2</sup>
Placards	1,80+0,50m <sup>2</sup>

**TOTAL SURFACES HABITABLES 85,6m<sup>2</sup>**

Balcons 6,5 m<sup>2</sup>

Date : Octobre 2021